
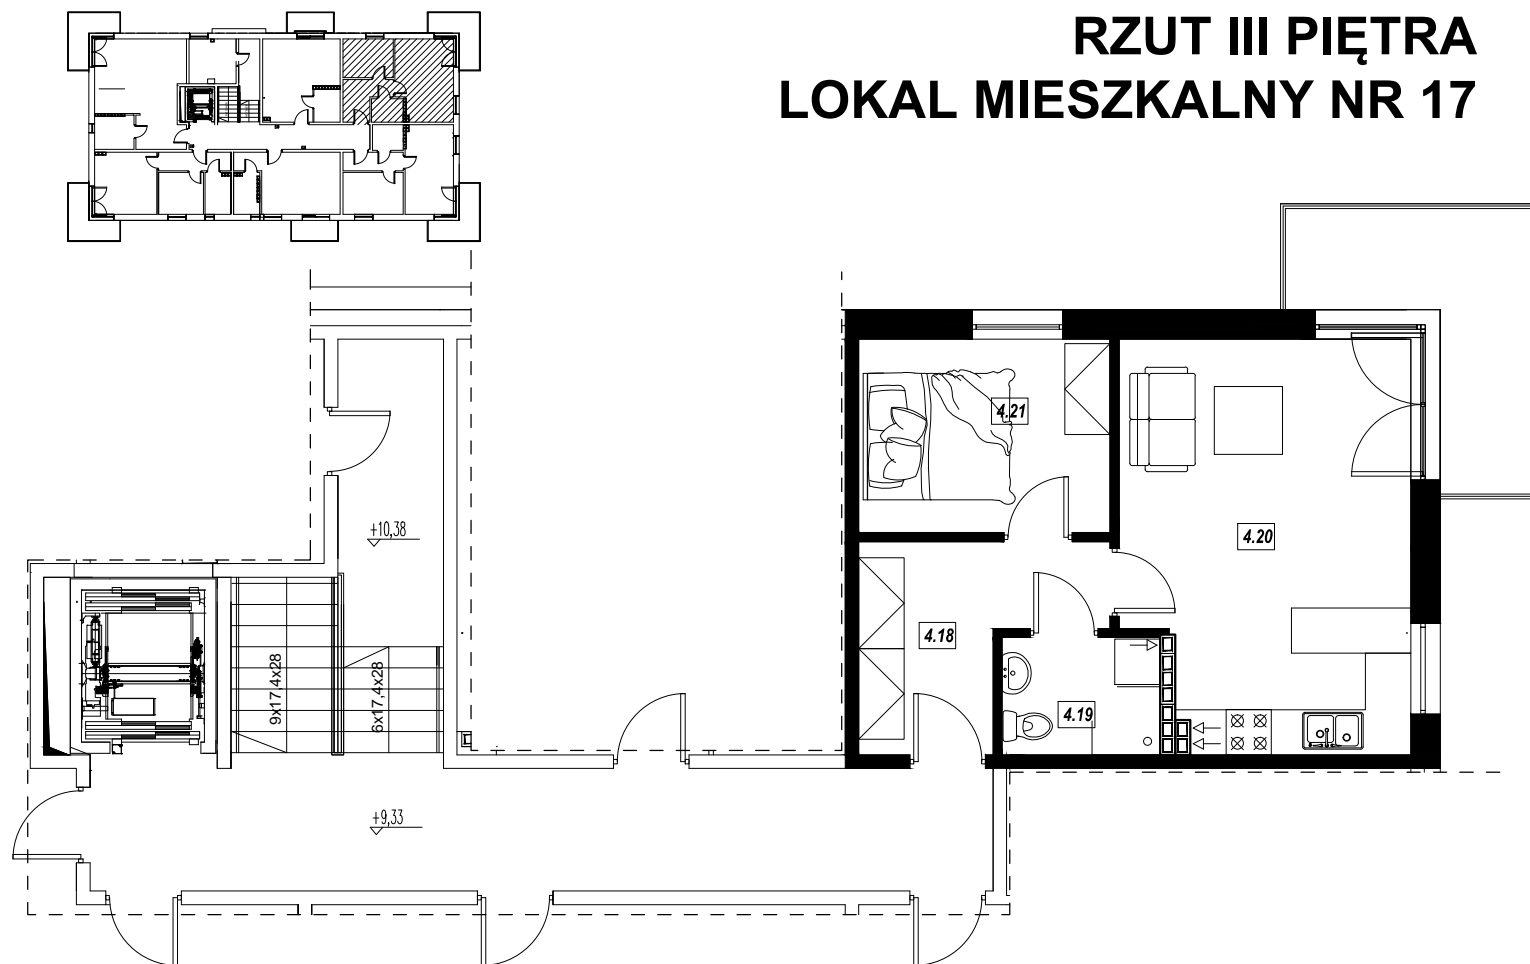


# RZUT III PIĘTRA LOKAL MIESZKALNY NR 17

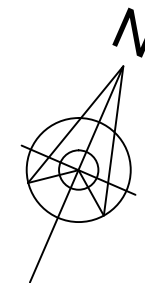

ZESTAWIENIE POWIERZCHNI

Lp	nazwa pomieszczenia	posadzka	pow (m2)
4.18	PRZEDPOKÓJ	PANEL/GRES	6,78
4.19	ŁAZIENKA	PŁ.GRESOWA	3,24
4.20	POKÓJ + AN.KUCHENNY	PANEL/GRES	19,88
4.21	POKÓJ	PANEL/GRES	8,50
			38,40